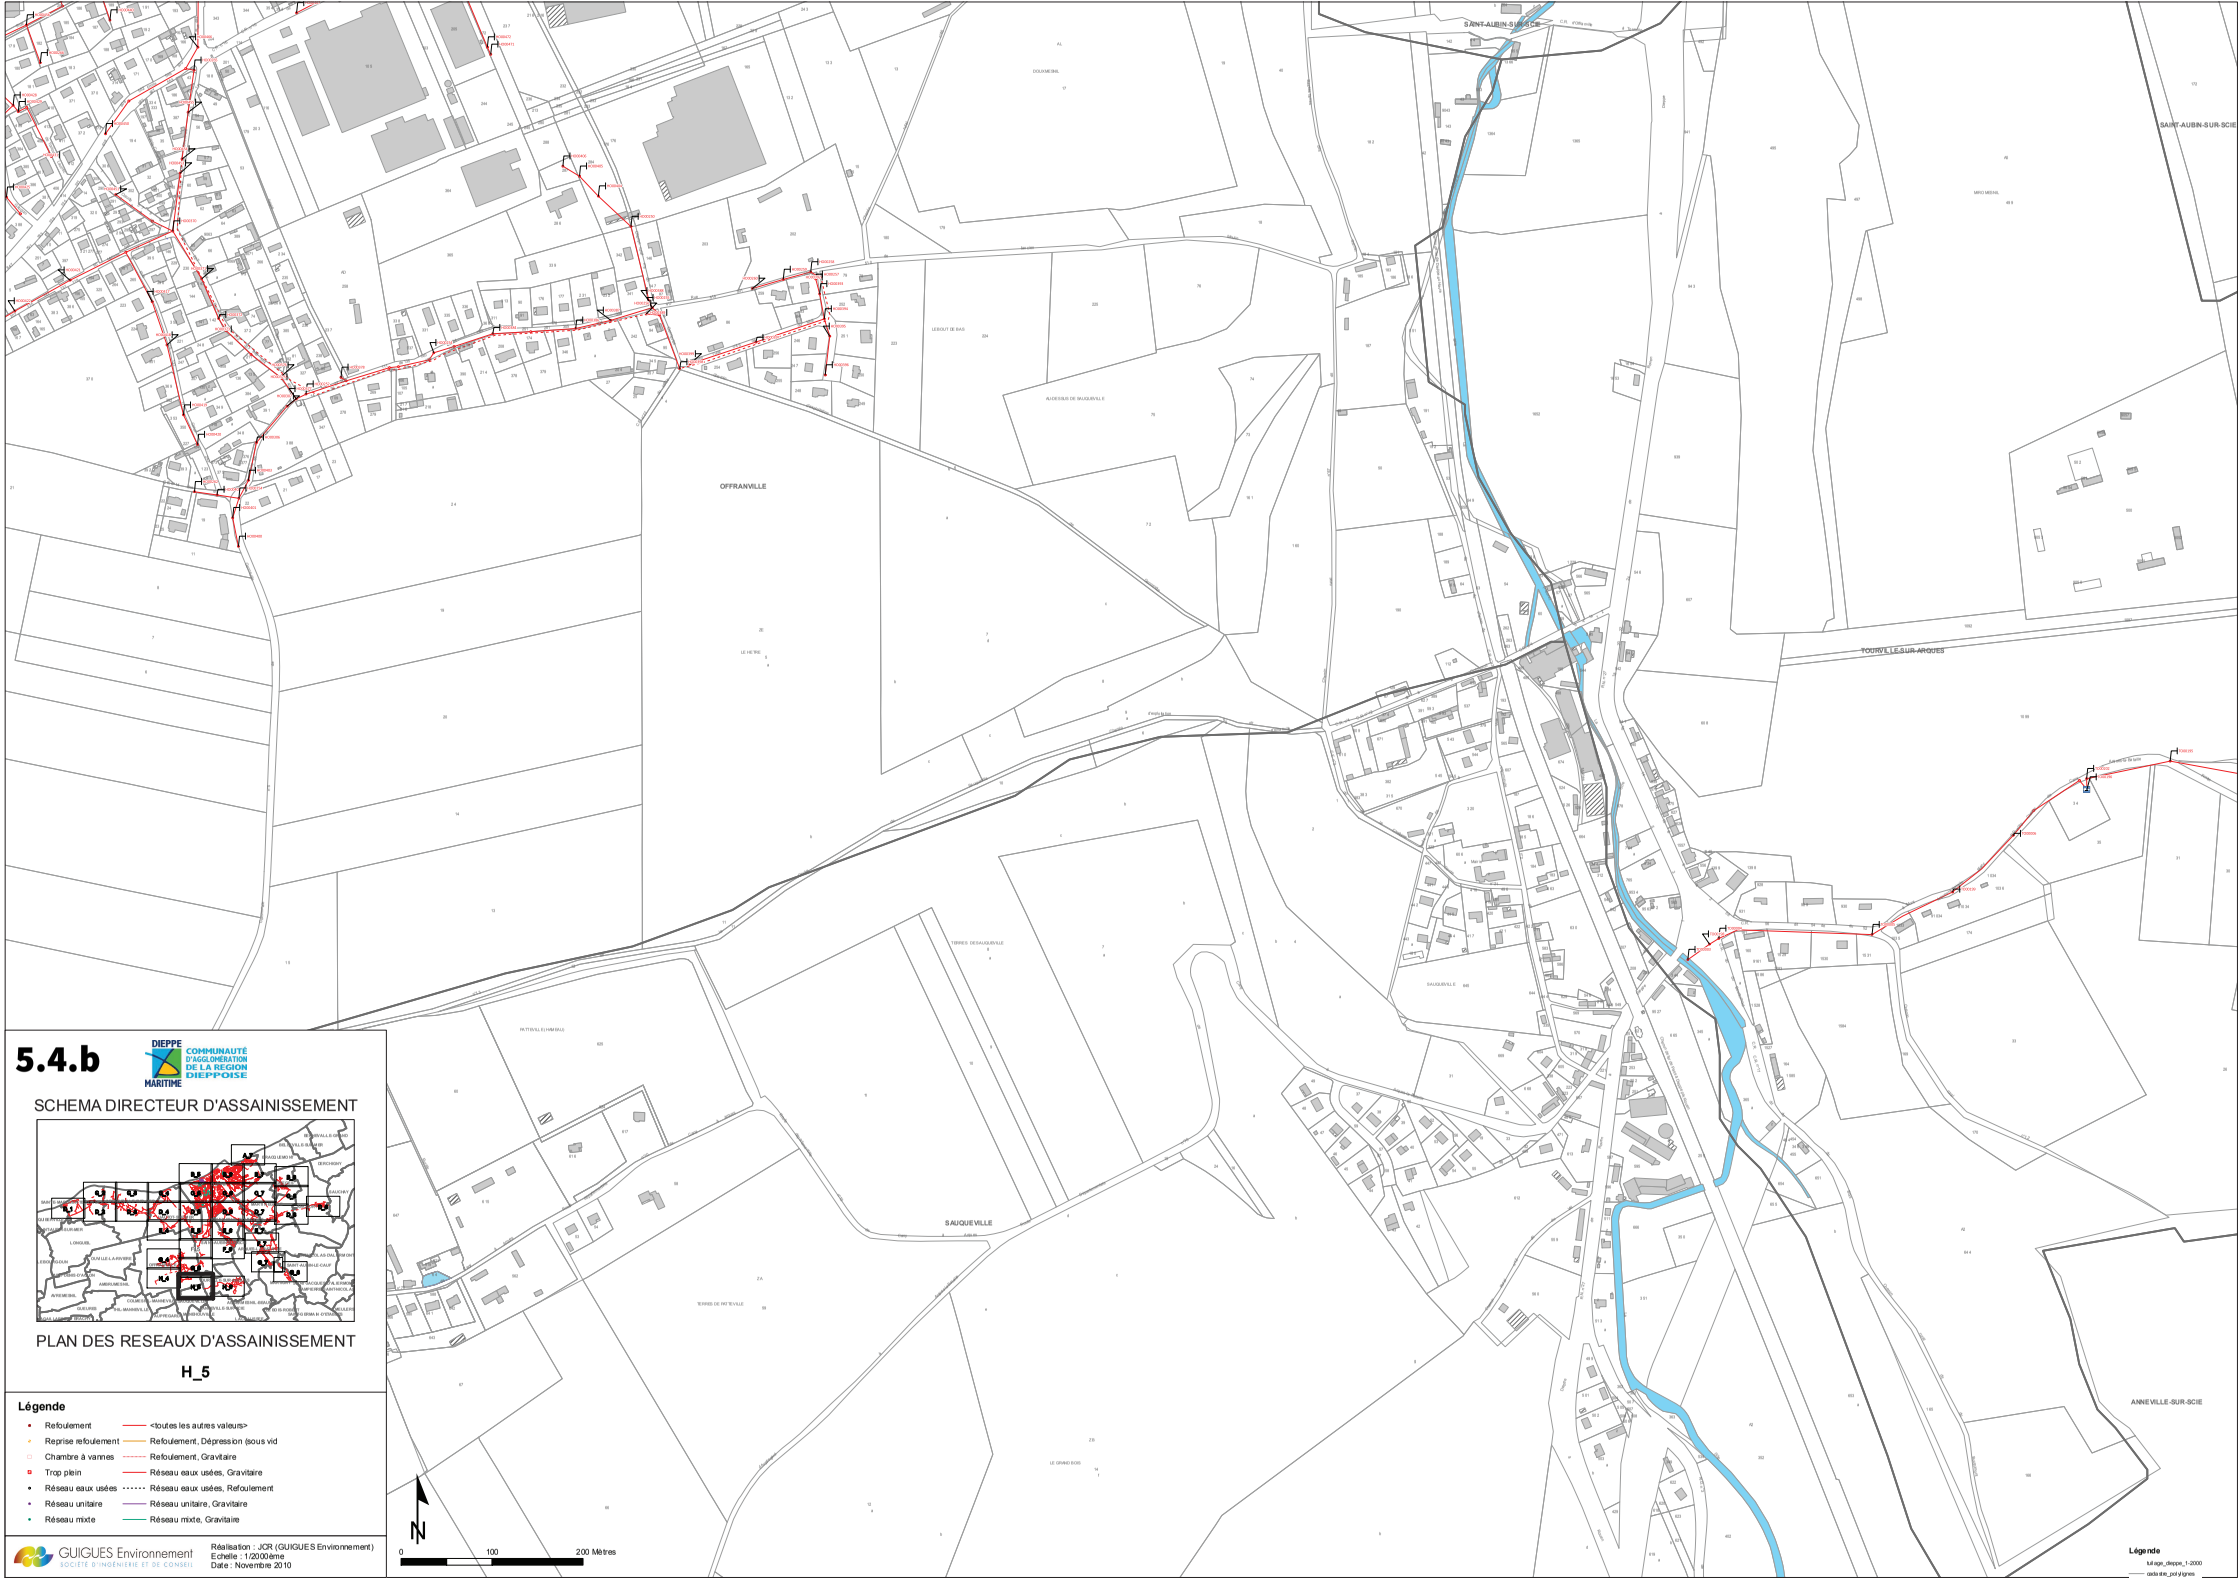

5.4.b

DIEPPE MARITIME
COMMUNAUTÉ D'AGGLOMÉRATION DE LA REGION DIEPPOISE

SCHEMA DIRECTEUR D'ASSAINISSEMENT

PLAN DES RESEAUX D'ASSAINISSEMENT

H_5

Légende

- Refoulement
- Reprise refoulement
- Chambre à vannes
- Trop plein
- Réseau eaux usées
- Réseau unitaire
- Réseau mixte
- <toutes les autres valeurs>
- Refoulement, Dépression (sous vid
- Refoulement, Gravitaire
- Réseau eaux usées, Gravitaire
- Réseau eaux usées, Refoulement
- Réseau unitaire, Gravitaire
- Réseau mixte, Gravitaire

GUIGUES Environnement
SOCIÉTÉ D'INGÉNIERIE ET DE CONSEIL

Réalisation : JCR (GUIGUES Environnement)
Echelle : 1/2000ème
Date : Novembre 2010

Légende

tuilage_dieppe_1-2000
cadastre_polylignes